


M 1 : 750

0 10 20 30 50 100 m

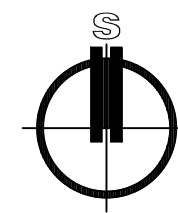


	HRANICE ŘEŠENÉHO ÚZEMÍ
	NAVRŽENÁ PARCELACE
1 - 32	OZNAČENÍ STAVEBNÍCH POZEMKŮ
	VYHRÁZENÉ PARKOVACÍ MÍSTO PRO OSOBY SE ZDRAVOTNÍM POSTIŽENÍM

KONCEPCE ŘEŠENÍ DOPRAVNÍ INFRASTRUKTURY

	NAVRŽENÁ MÍSTNÍ KOMUNIKACE - ASFALTOVÝ KRYT
	ŘEŠENÍ MÍSTNÍCH KOMUNIKACÍ DLE KONCEPCE ROZPRACOVANÉHO ÚZEMNÍHO PLÁNU
	NAVRŽENÉ VĚŘEJNÉ POJÍZDNÉ PLOCHY, VJEZDY NA POZEMKY, PARKOVIŠTĚ
	NAVRŽENÝ CHODNÍK - KRYT Z DROBNÉ DĚLAŽBY (KAMENNÁ KOSTKA)
	SMĚRNĚ NAVRŽENÉ STEZKY PRO PĚŠÍ (PĚŠINY) - NESTMELENÝ KRYT
	SMĚRNĚ NAVRŽENÁ PLOCHA DĚTSKÉHO HRÁŠTĚ - NESTMELENÝ KRYT (KAČÍREK - DOPADOVÉ PLOCHY)
	STÁVAJÍCÍ ÚČELOVÉ KOMUNIKACE
	ŘEŠENÍ ÚČELOVÝCH KOMUNIKACÍ DLE KONCEPCE ROZPRACOVANÉHO ÚZEMNÍHO PLÁNU
	MÍSTO PRO UMÍSTĚNÍ KONTEJNERŮ PRO TRÍDĚNÝ ODPAD
	VRSTEVNICE a' 1 m

BILANCE NAVRŽENÝCH MÍSTNÍCH KOMUNIKACÍ

ÚSEK A-B	DĚLKA : 103,50 m	ZÁKLADNÍ ŠÍŘKA : 5,50 m
ÚSEK C-D	DĚLKA : 190,30 m	ZÁKLADNÍ ŠÍŘKA : 5,50 m
ÚSEK E-F	DĚLKA : 165,00 m	ZÁKLADNÍ ŠÍŘKA : 5,50 m
ÚSEK G-H	DĚLKA : 195,00 m	ZÁKLADNÍ ŠÍŘKA : 5,50 m
ÚSEK I-J	DĚLKA : 172,00 m	ZÁKLADNÍ ŠÍŘKA : 5,50 m
CHODNÍKY	DĚLKA : 273,01 m	ZÁKLADNÍ ŠÍŘKA : 2,00 m
STEZKY PRO PĚŠÍ	DĚLKA : 105,00 m	ZÁKLADNÍ ŠÍŘKA : 2,00 m

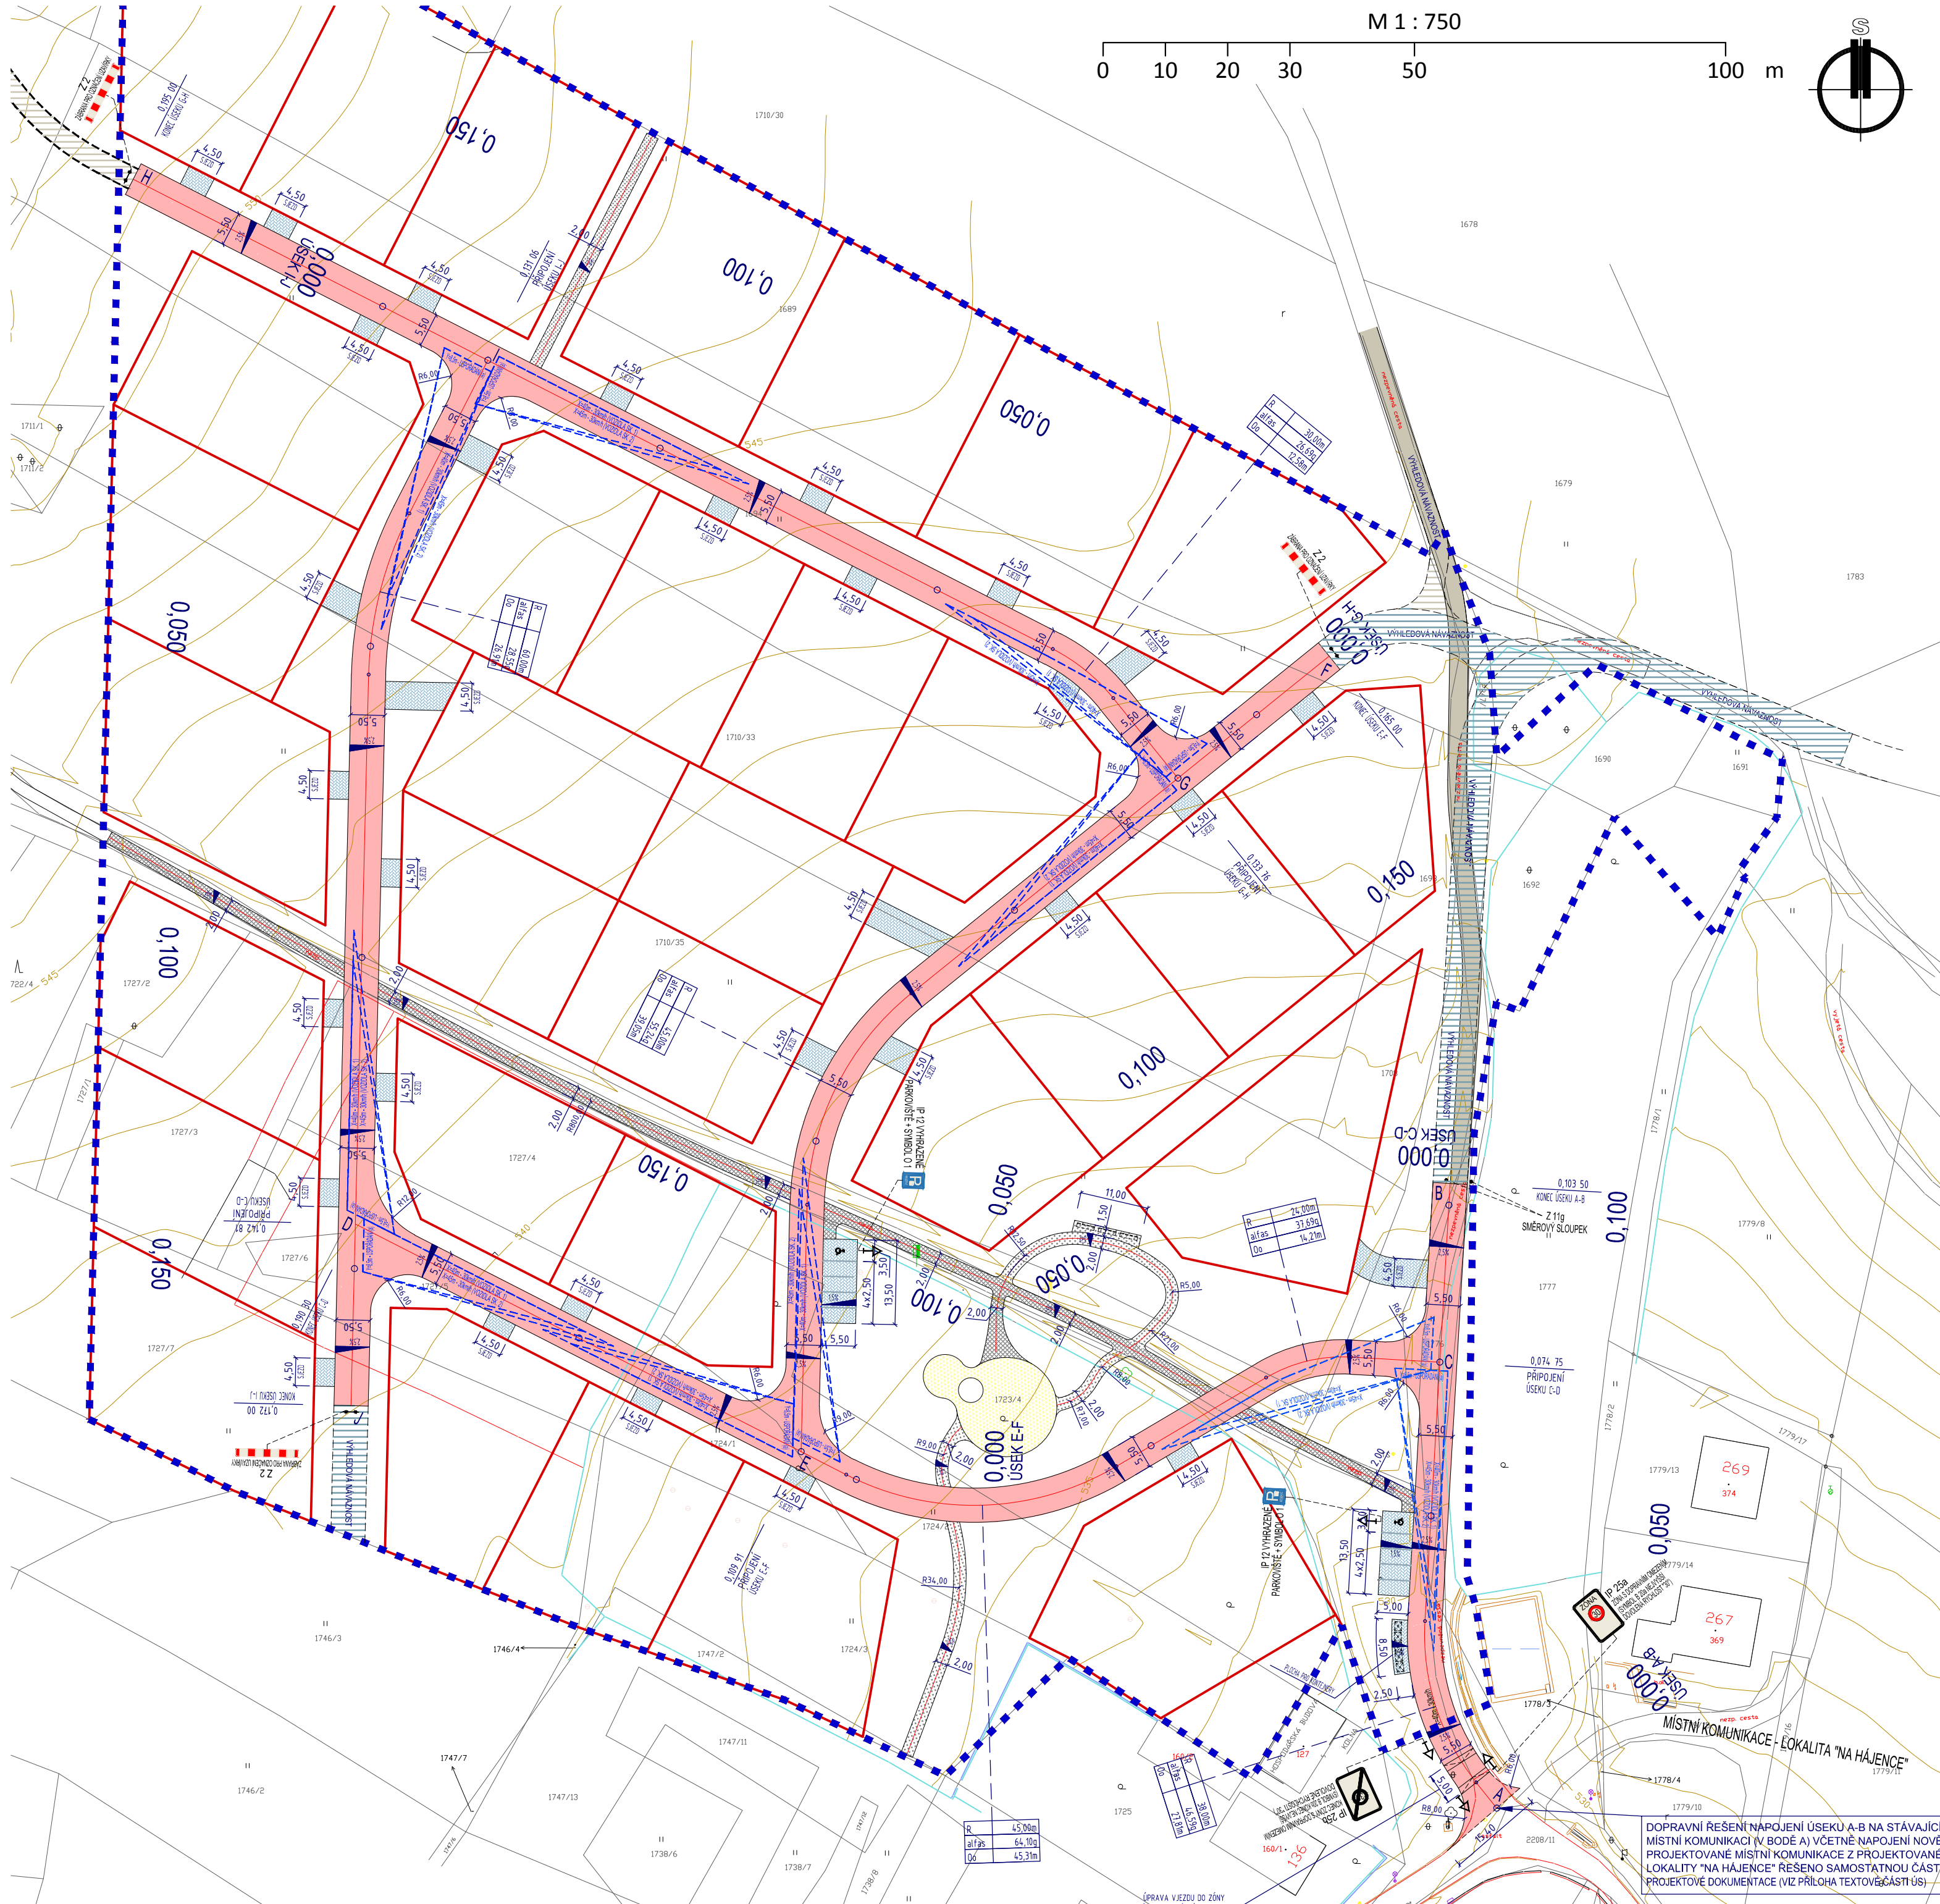

ING. MARIE PSOTOVÁ, STUDIO P, NÁDRAŽNÍ 52, 591 01 ŽDĀR NAD SĀZ. IČ: 13648594		
HLAVNÍ PROJEKTANT	VED. PROJEKTANT	VYPRACOVAL
ING. ARCH. JAN PSOTA	ING. MARIE PSOTOVÁ	PAVEL ONDRÁČEK
POŘIZOVATEL : MĚSTSKÝ ÚŘAD TŘEBÍČ, ODDĚLENÍ ÚŘAD ÚZEMNÍHO PLÁNOVÁNÍ		
ÚZEMNÍ STUDIE RODINNÝCH DOMŮ RUDÍKOV "NADE VŠÍ"	STUPEŇ	ÚZ.STUDIE
	ZAK. ČÍS.	3/1/14
	MĚŘITKO	1:750
	DATUM	11/2015
KONCEPCE DOPRAVNÍ INFRASTRUKTURY	ČÍS. VÝKR.	07

DOPRAVNÍ ŘEŠENÍ NAPOJENÍ ÚSEKŮ A-B NA STÁVAJÍCÍ MÍSTNÍ KOMUNIKACI (V BODĚ A) VČETNĚ NAPOJENÍ NOVĚ PROJEKTOVANÉ MÍSTNÍ KOMUNIKACE Z PROJEKTOVANÉ LOKALITY "NA HÁJENCE" ŘEŠENO SAMOSTATNOU ČÁSTÍ PROJEKTOVÉ DOKUMENTACE (VZ. PŘÍLOHA TEXTOVÉ ČÁSTI ÚS.)

OPRAVA VJEZDU OD ŽIVY (DLOUHÝ ZPŘESŤOVÁK) PŘAHL DLE 1995